


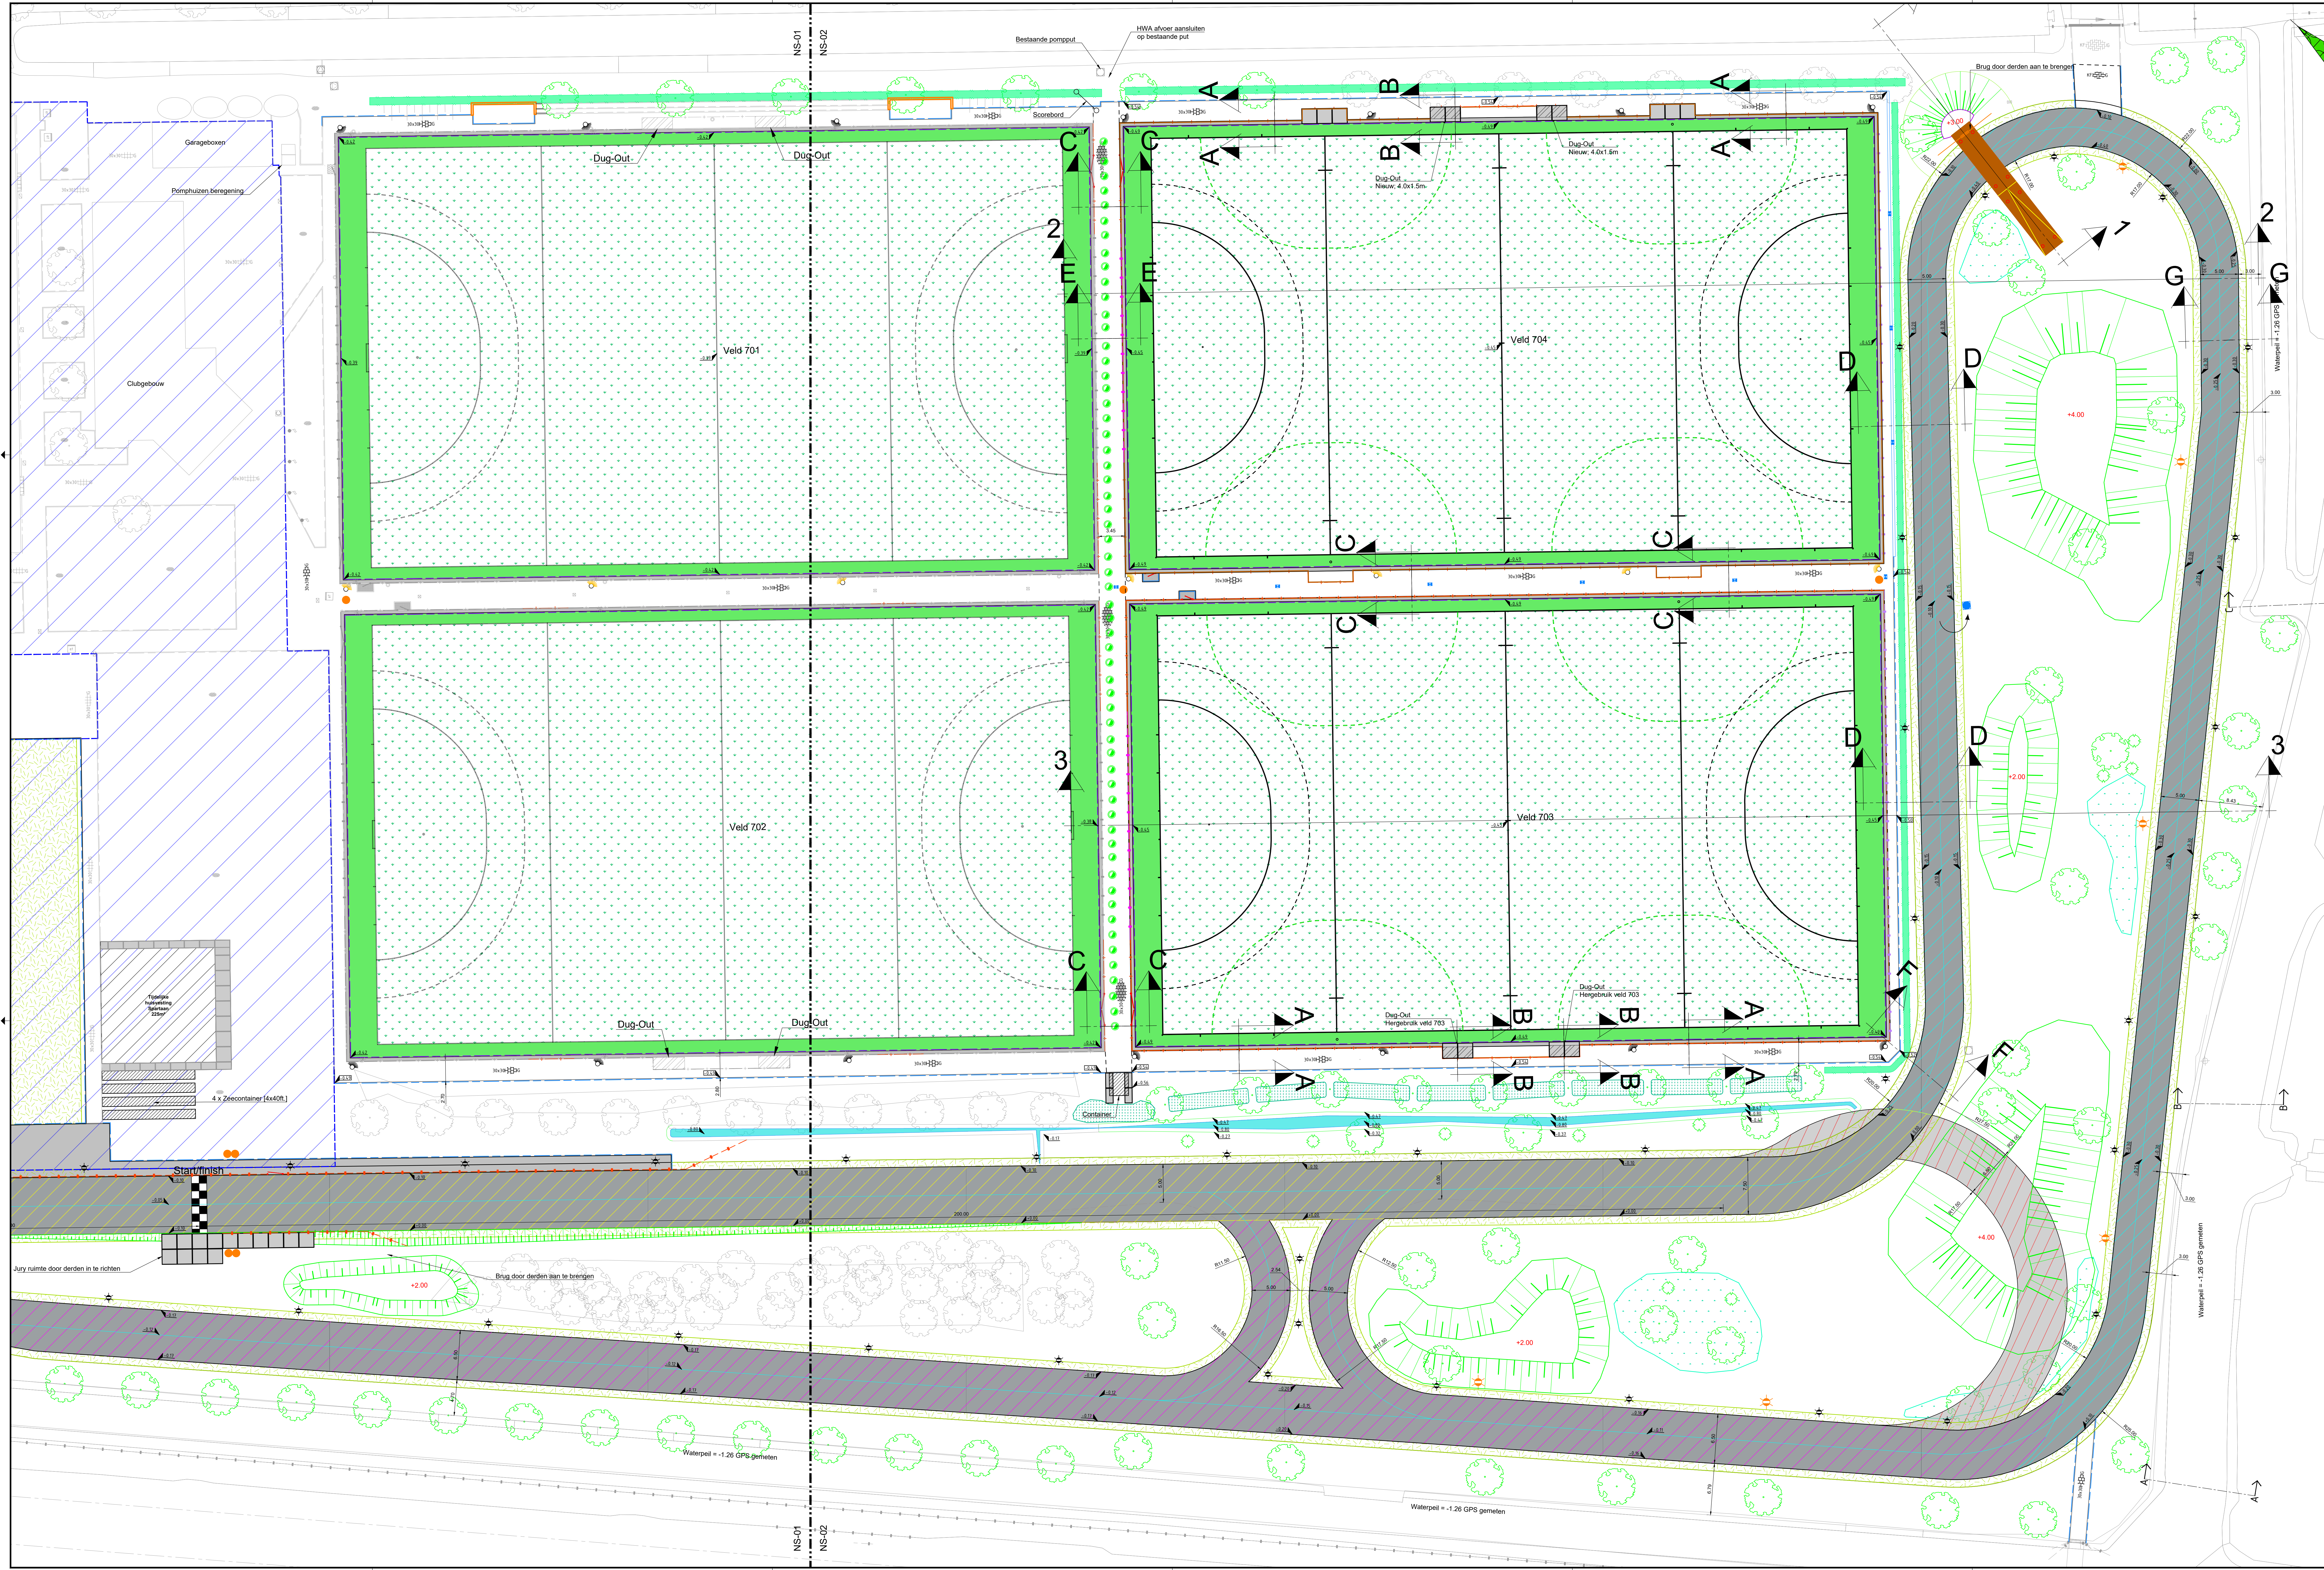

Verklaring:

- Bestaande situatie (BGT)
- Nieuwe situatie
- Nieuwe materiaalgrens
- Weg-as van de wielerved
- Aanbrengen opsluitband 100x200mm
- Aanbrengen EPMA betonband met kleingoot
- Aanbrengen betontegels 500x500mm
- Aanbrengen hekwerk 1.20m hoog
- Aanbrengen hekwerk 2.00m hoog
- Aanbrengen keurhekwerk
- Aanbrengen ballevanger 5.00m hoog
- Aanbrengen ballevanger 7.00m hoog
- Aanbrengen slagplank 50mm dik
- Aanbrengen betonnen keurwand
- Aanbrengen damwand
- Aanbrengen straatkolk
- Aanbrengen begin/indput l.b.v. mantelbus met trekkoord
- Herplaatste HWA put
- Aanbrengen verzamelput drains Ø400mm
- Aanbrengen controleput l.b.v. drainage
- Aanbrengen betonstraatstenen, keurmaat in elleboogverband; Hergebruik
- Aanbrengen betontegels 300x300x45mm; Hergebruik
- Aanbrengen betontegels 300x300x60mm
- Aanbrengen loopstrook met schoonlooprooster
- Aanbrengen onderhoudsput
- Aanbrengen lichtmast wielerved [door derden]
- Aanbrengen lichtmast BMX-track, 18m hoog [door derden]
- Aanbrengen lichtmast mountainbike-track [door derden]
- Aanbrengen veldverlichting [door derden]
- Aanbrengen veldverlichting met oriëntatie armatuur [door derden]
- Aanbrengen dug-out
- Aanbrengen betonplaten 2x2m / 2x1m
- Aanbrengen brug met staanders, 3.00m breed [door derden]
- Aanbrengen tunnel [door derden]
- Aanbrengen grond(depot)
- Aanbrengen gemengde haag
- Aanbrengen gevarieerd bosplantsoen
- Aanbrengen Amelanchier Lamarckii struik
- Moeras-/drasgebied
- Aanbrengen boom; Boomsort variabel
- Aanbrengen greppel
- Aanbrengen grasbetontegels
- Aanbrengen gras
- Aanbrengen nieuw kunstgrasveld
- Aanbrengen asfalt wielerved

Fasering asfalt wielerved:

- Aanbrengen asfalt in fase 1
- Tijdelijke asfaltbaan aanbrengen in fase 1 en verwijderen na fase 3
- Aanbrengen asfalt in fase 2
- Aanbrengen nieuwe deklaag asfalt in fase 3

Versie	Datum	Gekend	Omschrijving	Gecontroleerd	Goedgekeurd
5					
4					
3	10-02-2021	D. Nijman	Definitief		
2	25-01-2021	D. Nijman	Opmengingen versiert		
1	21-01-2021	D. Nijman	Eerste ontwerp		

Opdrachtgever:
Gemeente Rijswijk

Project:
Sportpark Elsenburg

Orderwerp:
Herinrichten van het sportcomplex

Orderwerk:
Nieuwe situatie

Bestek project 20-261-RW

Projectleider:
P. Prins

Status:
Definitief

Formaat:
A4 vert. (841 x 1189mm)

Schaal:
1 : 250

Tekeningnummer:
20-261-RW-B-NS-02

Versie:
3.0

Drukbestelling (B) met cd-omslag en 1015 105511 vnl@bas-nijman.nl www.bas-nijman.nl

Bas Nijman